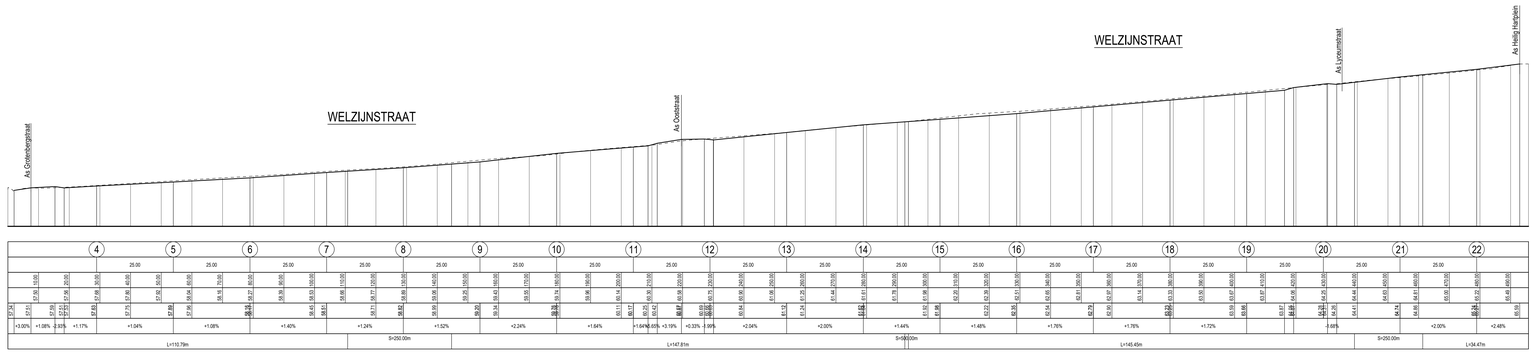

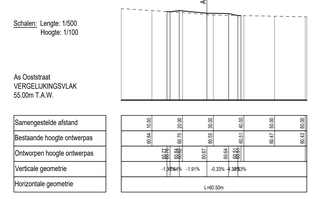

ONTWERPEN WEGENIS

kopmuur
rand gracht
onderkant gracht
huisaansluitingspuije
inritten / garages
antiparkeerpaaltje

WEGENIS

wegas
rand verharding hardhard
rand verharding hardzacht
trottoirband - voorkant
trottoirband - achterkant
vangrail
New Jersey
weguitrusting, markering
straatkolk

boom
groenzone
herhurkkeien
kwa-verharding
kleur: zwart
uitgewassen beton
zwarte betonstraatstenen
220/110/100mm
wit-grijze betonstraatstenen
220/110/100mm
hoekbepalende betonstraatstenen
220/110/200mm
oker/keurige felsaggeldestrook
grasstalen
ter plaatse gestorte
kantstrook type VE1
gegrefibriseerde
trottoirband type IG2/E
ter plaatse gestorte
kantstrook - trottoirband type IE

BELANGRIJKE NOTA:
Bestaande aanduidingen grondplan dienen binnen de grenzen der werken:
- Bestaande signalisatie omzichtig opgebroken en volgens aanduiding bestuur der werken herplaatst te worden.
- Bestaande rioleing opgebroken te worden (af te werken zogenoeg mit schuimbeton volgens aanduiding bestuur der werken)
- Brandkranen, afsluiters, markeisteins, kettenpeningen, roostelwaals op hoogte te brengen

straatkolk te plaatsen op het laagste punt , dit punt is ter plaatse door de aannemer te bepalen

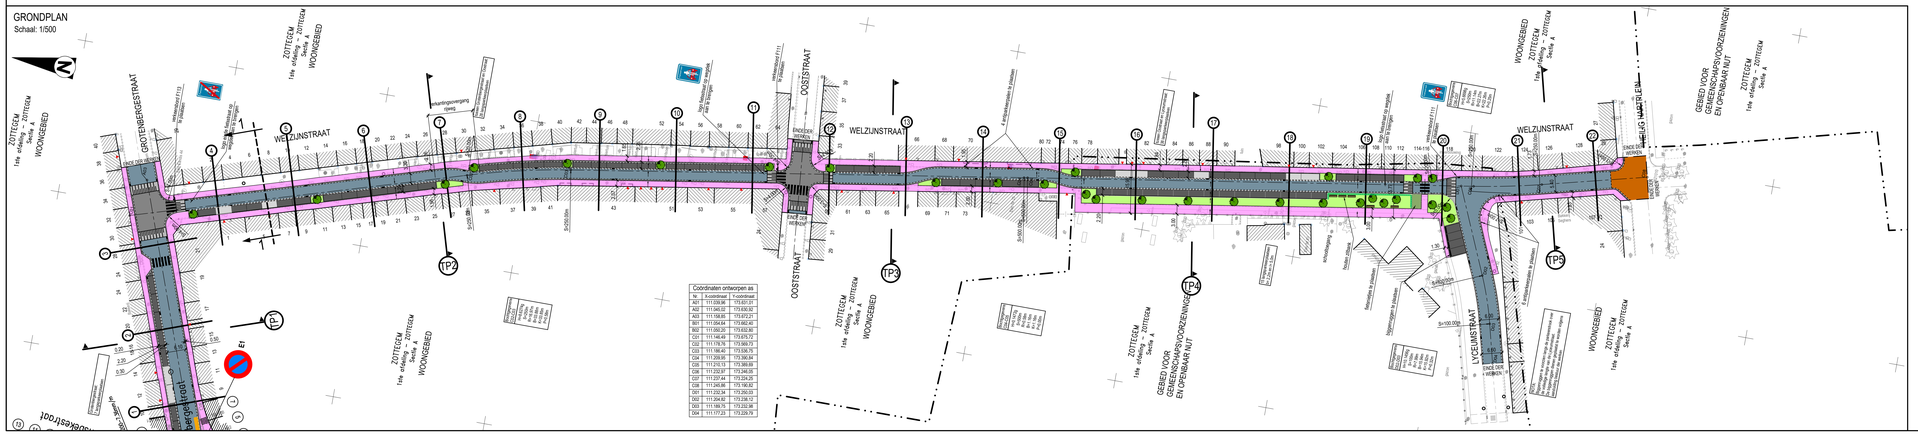

Opdrachtgever

TMVW
AQUARIO

STAD ZOTTEGEM
PROVINCIE OOST-VLAANDEREN

Opdrachtgever 1	Gezien & goedgekeurd door	Opdrachtgever 2	Gezien & goedgekeurd door
Stropstraat 1 9700 Oudenaarde Tel. +32 (0)9 246 80 11 Fax +32 (0)9 220 91 11	algemeen directeur	Gustaaf Schoorkenstraat 7 9620 Zottegem Tel. +32 (0)9 364 85 00 E-mail: info@zottegem.be	de algemene directeur de burgemeester
	M. Portie-Carrero		K. Codron Mathieu Depondaele (Administrateur) Evelien De Bolle (waarnemend)

Project

DOM-267-16-001-Z
Wegenis- en rioleringsproject in de Welzijnstraat te Zottegem

ONTWERP

Studiebureau

ARCADIS Design & Consultancy for natural and built assets

Mechelsesteenweg zetel
Kontichsesteenweg 59
Kongresplein 3B
1000 Brussel
Kantoorgebouw Iseltunder
Kinkelt Peperstraete

Grotebrandweg vestigingt
Grote Brandweg 1
Gebouw Zonnenhaan 2, bus 103
9030 Gent
Tel. +32 (0) 800 76 00
Fax. +32 (0) 800 76 01

info@arcadis.com - www.arcadis.com

Index	Datum	Omschrijving	Getek.	Ontw.	Projectverantw. VVA
9	14-01-2022	Aanpassingen ontwerp dl. voerdag dd. 09/01/2022 - bezwaren bewoners	KVV	VVA	
8	06-06-2020	Aanpassingen conform	GLE	VVA	Schaal 1/500
7	06-06-2020	Aanpassingen conform	GLE	VVA	
6	14-01-2020	Aanpassingen conform	DUV	VVA	Formaat 0,87m²
5	01-10-2019	Ontwerp versie 3	GLE	VVA	
4	03-12-2018	Ontwerp versie 1	---	VVA	Projectnr. BE0114.000521
3	19-03-2018	Voorontwerp versie 3 - wegenis	---	VVA	
2	19-03-2018	Voorontwerp versie 2 - uitbreiding tot/aring Grotenbergstraat	---	VVA	Volgnummer
1	19-03-2018	Voorontwerp versie 1	---	VVA	

Afdrukdatum: 01/04/2022 - 16:27
Bestandslocatie: \\arcadis.local\dfs\BE\Projecten\BE0114.000521\Werkmap\Ontwerp\Wegenis\Tekeningen\Ontwerp\BE0114000521_dll.dwg

ONTWERPPLAN WEGENIS
WELZIJNSTRAAT

2.2