


### ONTWORPEN WEGENIS

	kopmuur		boom
	rand gracht		groenzone
	onderkant gracht		herbruikkeien
	huisaansluitingsputje		kws-verharding kleur: zwart
	inritten / garages		uitgewassen beton
	antiparkeerpaaltje		zwarte betonstraatstenen 220/110/100mm
<b>WEGENIS</b>			wit-grijze betonstraatstenen 220/110/100mm
	wegas		heidepaarse betonstraatstenen 220/110/80mm
	rand verharding hard/hard		oekleurige fietssuggestiestrook
	rand verharding hard/zacht		grasdallen
	trottoirband - voorkant		ter plaatse gestorte kantstrook type IIE1
	trottoirband - achterkant		geprefabriceerde trottoirband type ID2/IE
	vangrail		ter plaatse gestorte kantstrook - trottoirband type IE
	New Jersey		
	wegschildering, markering		
	straatkolk		

**BELANGRIJKE NOTA:**  
Behoudens aanduidingen grondplan dienen binnen de grenzen der werken:

- Bestaande verhardingen, lijnvormige en plaatselijke elementen opgebroken te worden
- Bestaande signalisatie omzichtig opgebroken en volgens aanduiding bestuur der werken herplaatst te worden
- Bestaande riolering opgebroken te worden (of te worden opgevuld met schuimbeton volgens aanduiding bestuur der werken)
- Brandkranen, afsluiters, merktekens, kelderopeningen, riooldeksels op hoogte te brengen

straatkolk te plaatsen op het laagste punt, dit punt is ter plaatse door de aannemer te bepalen

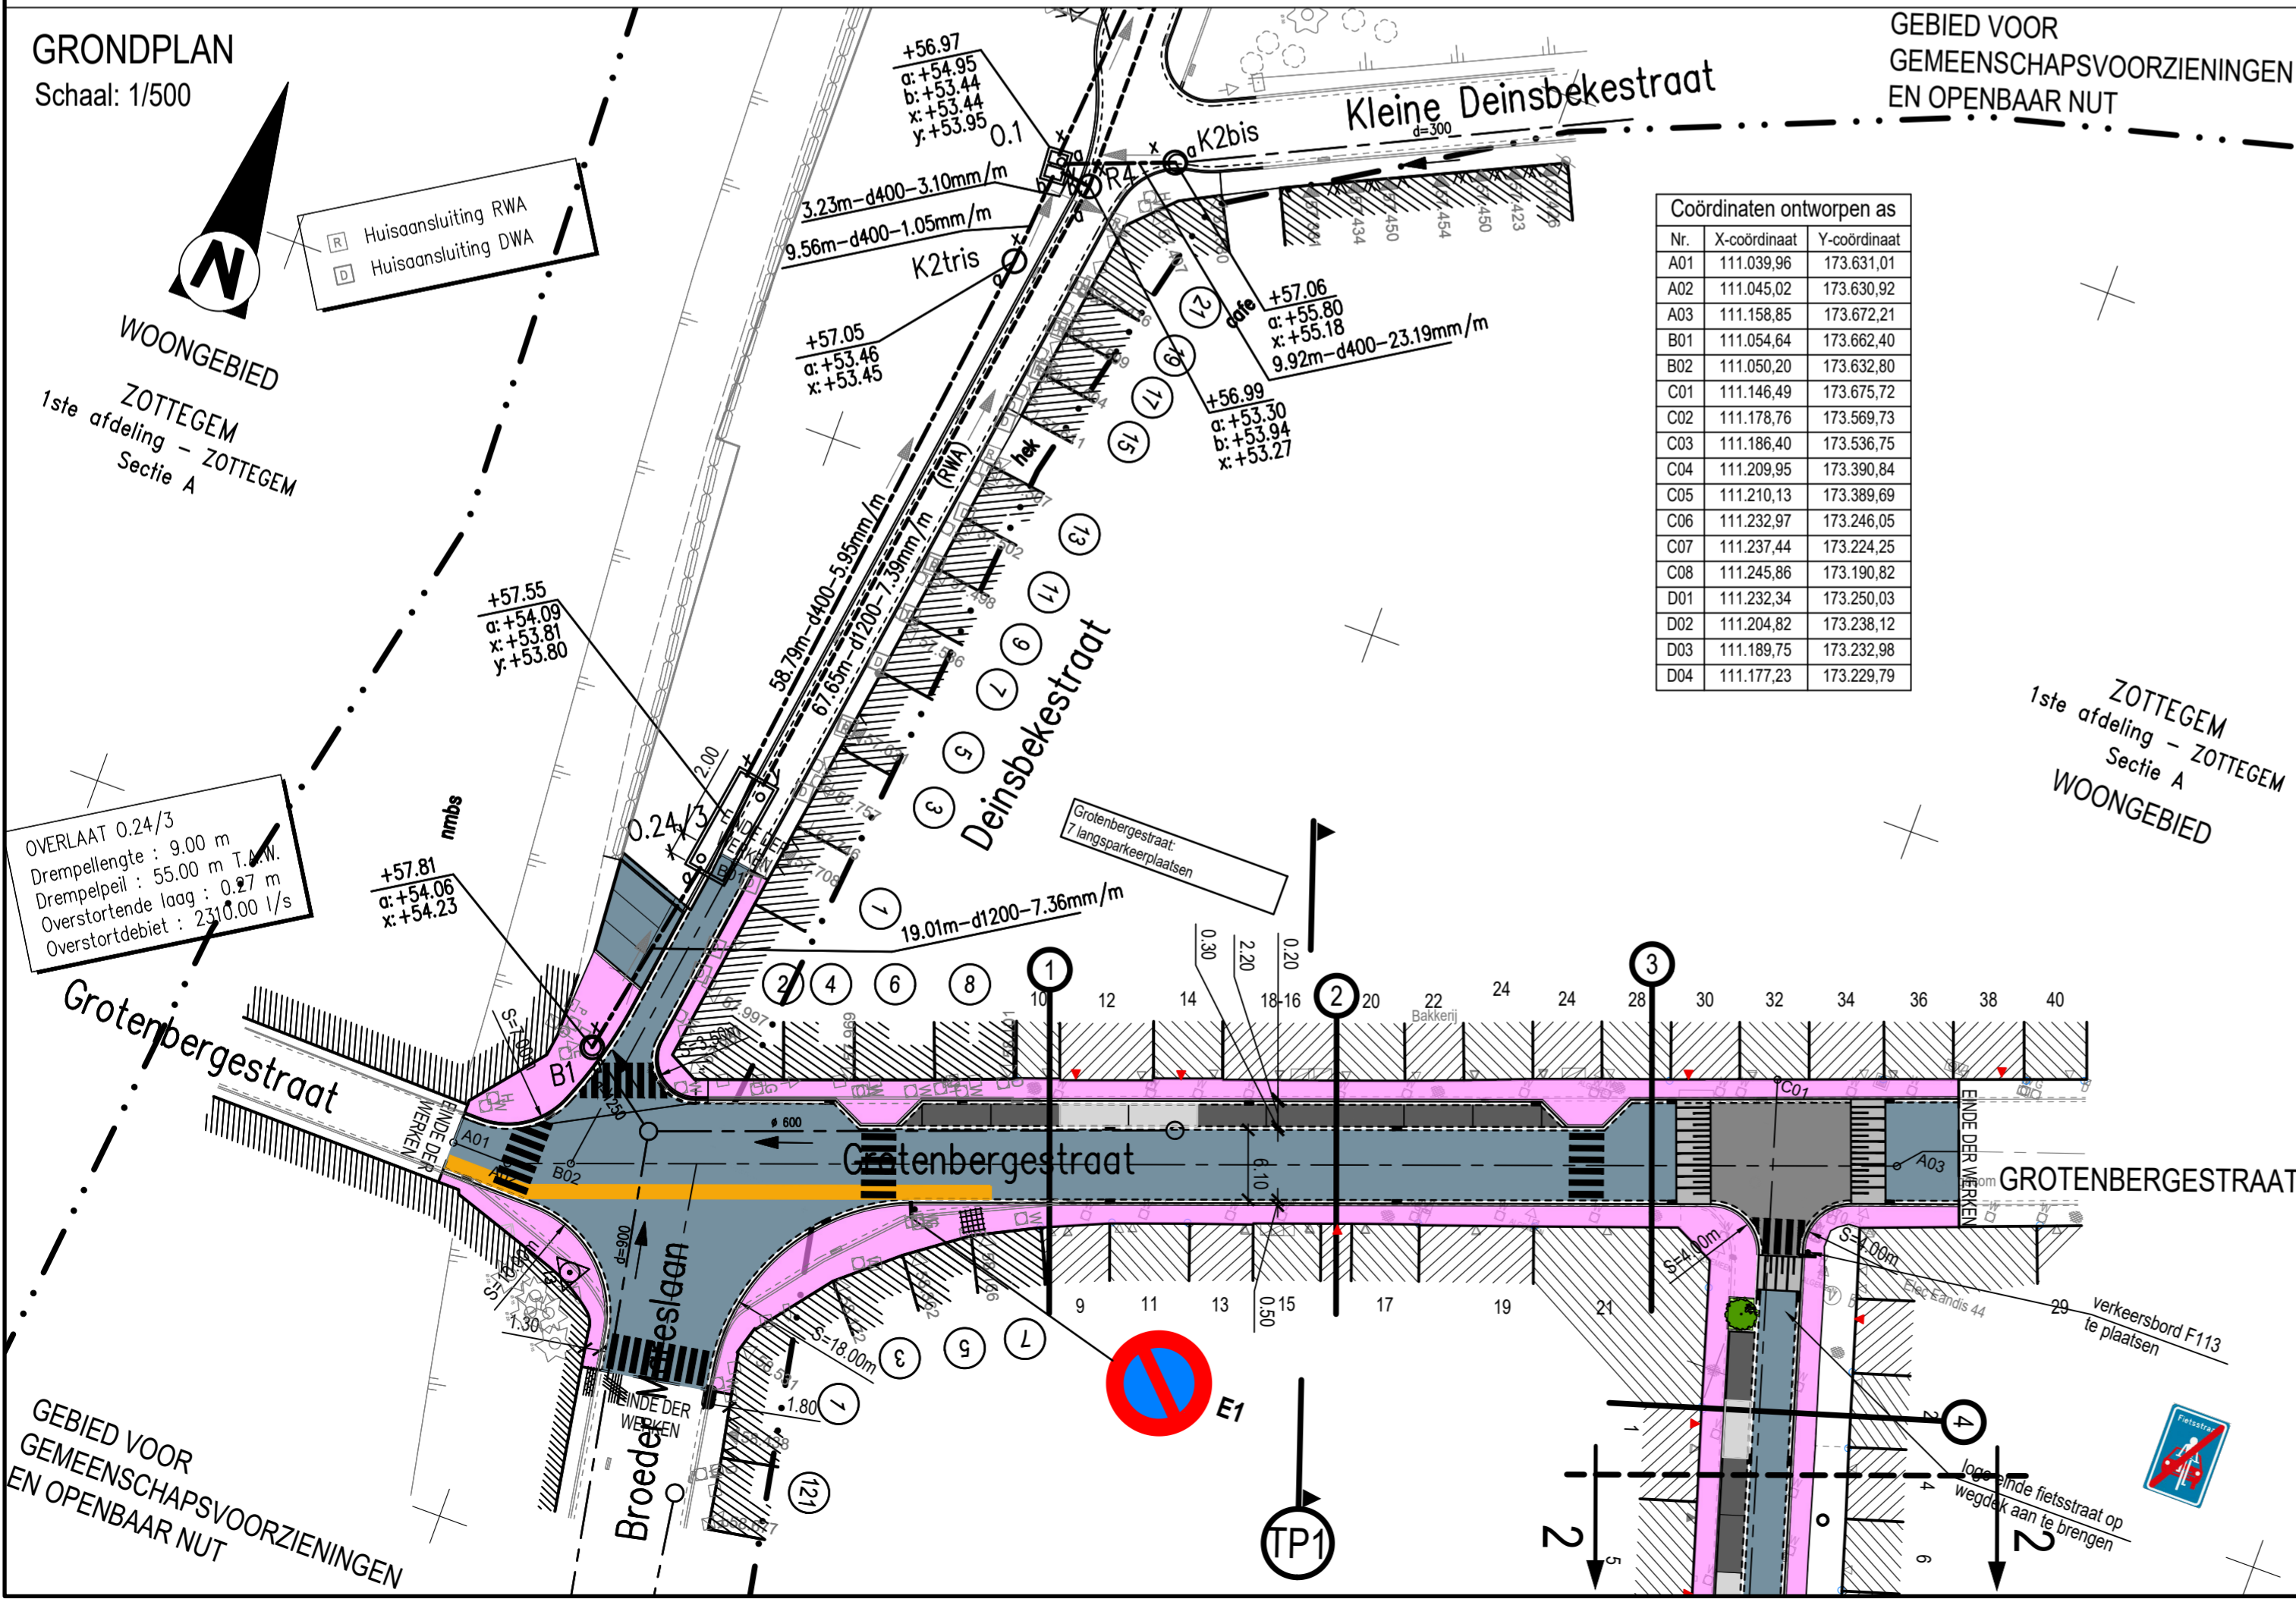

### Opdrachtgever

**TMVV**  
AQUARIO

**STAD ZOTTEGEM**  
PROVINCIE OOST-VLAANDEREN

**Opdrachtgever 1** Gezien & goedgekeurd door  
Stropstraat 1  
9000 Gent  
Tel. +32 (0)9 240 02 11  
Fax +32 (0)9 222 91 11

**Opdrachtgever 2** Gezien & goedgekeurd door  
Gustaaf Schockaertstraat 7  
9620 Zottegem  
Tel. +32 (0)9 364 65 00  
E-mail info@zottegem.be

**Project** DOM-267-16-001-Z  
Wegenis- en rioleringsproject in de Welzijnstraat te Zottegem  
ONTWERP

**Studiebureau**  
**ARCADIS**  
Design & Consultancy  
for natural and built assets

Maatschappelijke zetel: ARCADIS Belgium NV  
Koningstraat 80  
1000 Brussel  
Algemeen directeur  
Kristof Peperstraete  
info@arcadis.com - www.arcadis.com

Coördinerende vestiging: ARCADIS Belgium NV  
Gaston Crommenlaan 8, bus 101  
9050 Gent  
Tel. +32 02 505 75 00  
Fax. +32 02 505 75 01

Index	Datum	Omschrijving	Getek.	Ontw.	Projectverantw. VVA
9	14-01-2022	Aanpassingen ontwerp cfr. overleg dd. 06/01/2022 - bezwaren bewoners	KVV	VVA	Schaal 1/500
8	26-08-2021	Aanpassingen	KVV	VVA	
7	08-06-2020	Aanpassingen conform	GLE	VVA	
6	14-01-2020	Aanpassingen conform	DVV	VVA	Formaat 0,37m²
5	01-10-2019	Ontwerp versie 2	GLE	VVA	
4	03-12-2018	Ontwerp versie 1	---	VVA	Projectnr. BE0116.000621
3	24-07-2018	Voorontwerp versie 3 - wegenis	---	VVA	
2	18-05-2018	Voorontwerp versie 2 - uitbreiding riolering Grotenbergstraat	---	VVA	
1	16-03-2018	Voorontwerp versie 1	---	VVA	Volgnummer

Afdrukdatum: 07-04-2022 15:27  
Bestandslocatie: \\arcadis-rl.local\dfs\BEMA\FLE02\Info\00\_PBE0116\BE0116000621\_3\_Studio33\_Ontwerp\Plannen\versie\_8\BE0116000621\_xjt.dwg

**ONTWERPPLAN WEGENIS**  
**GROTENBERGSTRAAT**

2.1